


23 Doppelapartements, Größe: 38 - 45 qm

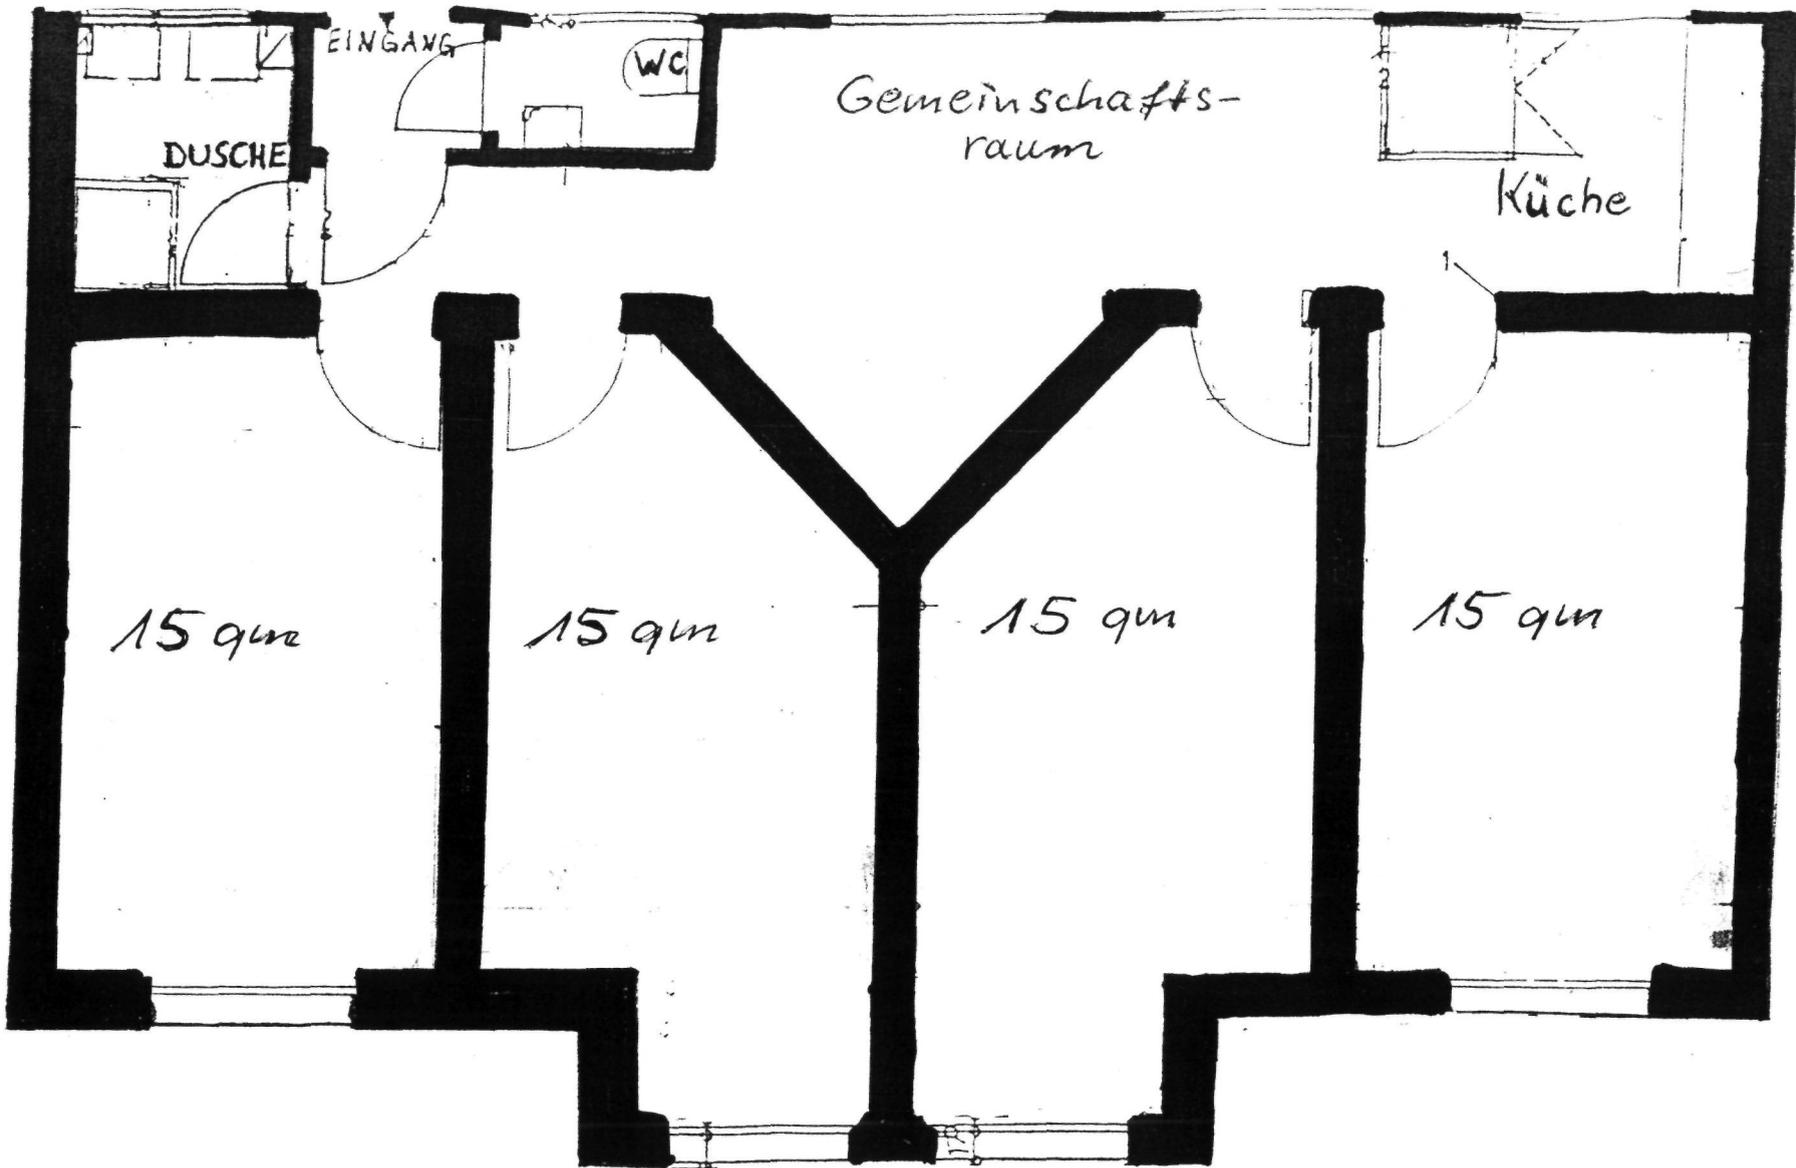

16 Gruppenwohnungen für jeweils 4 Personen  
Größe: ca. 81 qm